

アール医療専門職大学 位置図 1



アール医療専門職大学 位置図 2




- ・ JR常磐線「土浦駅」東口より本部棟まで徒歩12分
- ・ 本部棟より体育館講義棟及び図書館研究室棟まで徒歩3分

アール医療専門職大学 校地校舎等の図面 1

本部棟・既存棟（１）・既存棟（２）・看護棟 配置図

所在地：茨城県土浦市湖北二丁目10番35号

本部棟（全部所有）
校地面積 1,653.00㎡
校舎面積 4,431.29㎡（講堂面積292.90㎡除く）
鉄骨ALC 5階建 改築中
R2.12.1 着工
R3.3.31 完成予定

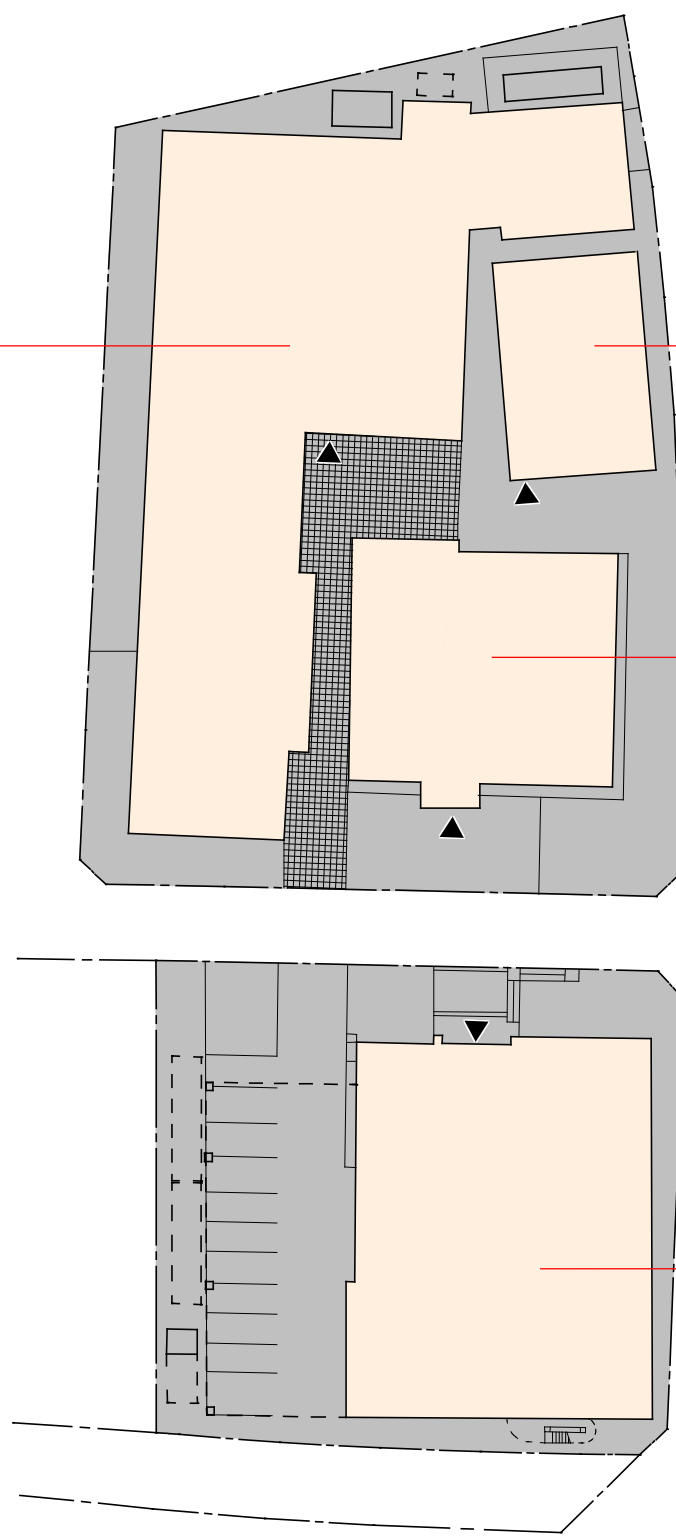

既存棟（２）（全部所有）
校地面積 826.50㎡
校舎面積 432.00㎡
鉄骨ALC 2階建

既存棟（１）（全部所有）
校地面積 826.50㎡
校舎面積 1,319.66㎡
鉄骨ALC 3階建

看護棟（全部所有）
校地面積 1,314.96㎡（駐車場面積395.04㎡除く）
校舎面積 3,383.90㎡
鉄骨ALC 4階建

アール医療専門職大学 校地校舎等の図面 2

図書館研究室棟 配置図

所在地：茨城県土浦市川口二丁目12番31号

図書館研究室棟（全部所有）


校地面積 826.50㎡

校舎面積 1,748.03㎡

鉄骨ALC 6階建 改築中

R2.7.1 着工


R3.3.31 完成予定

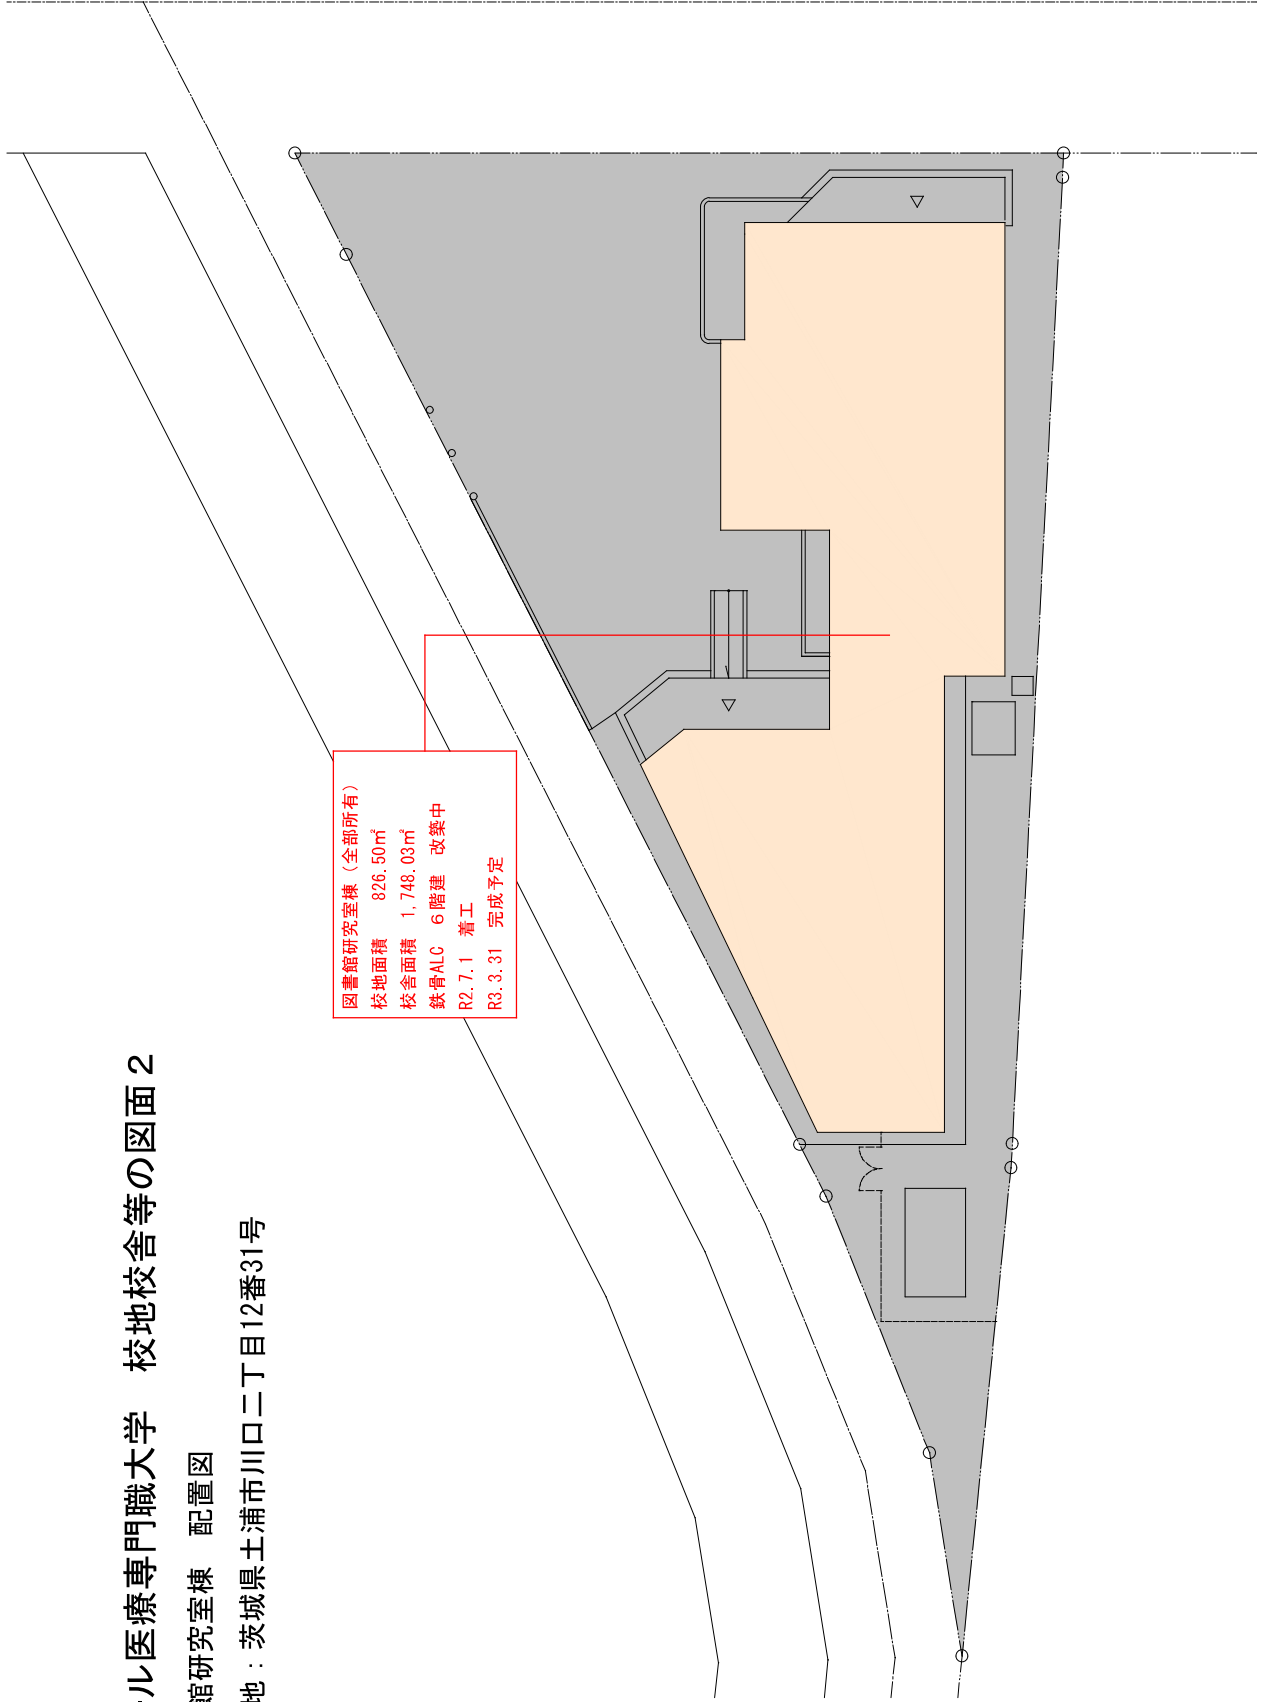

アール医療専門職大学 校地校舎等の図面 3


体育館講義棟 配置図

所在地：茨城県土浦市湖北一丁目5203番2・3

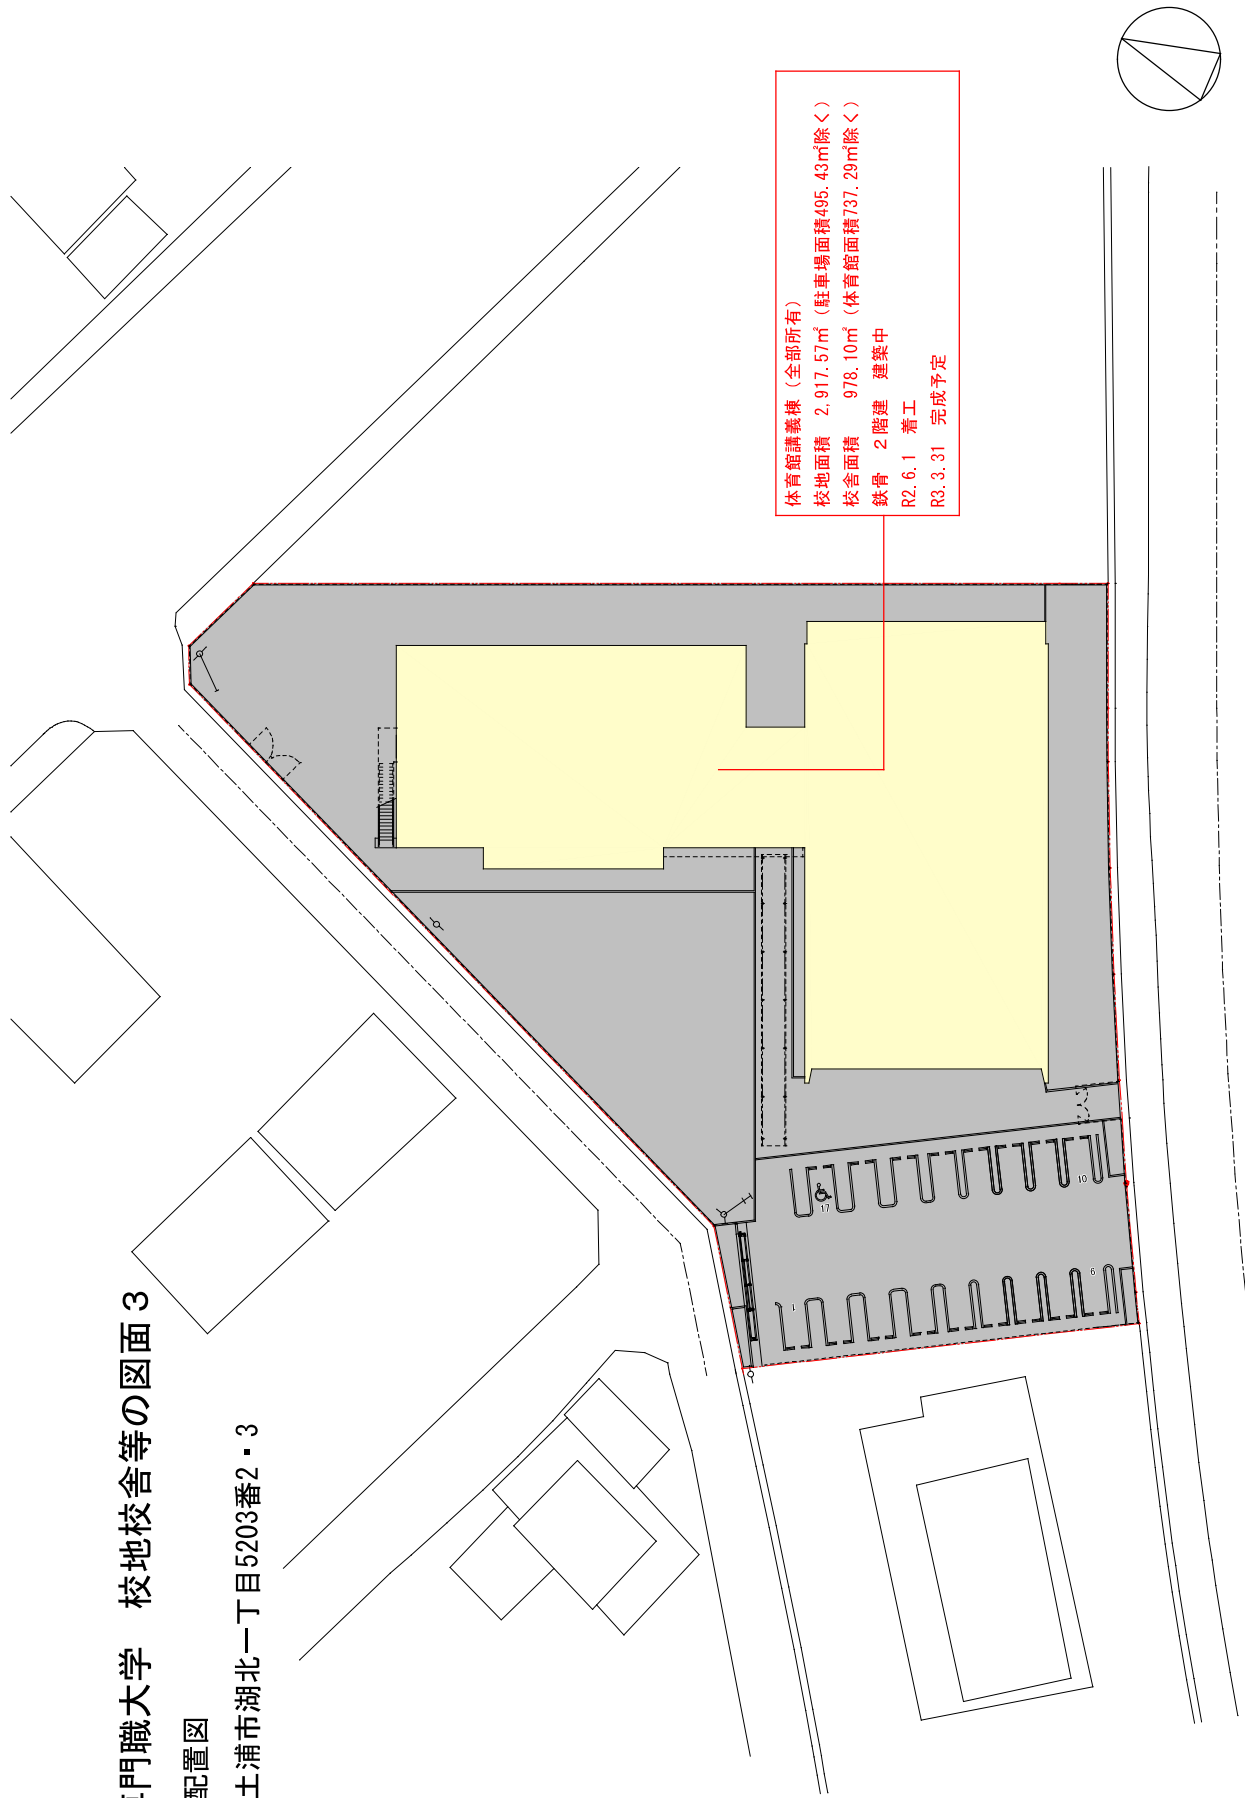


令和7年度

本部棟・既存棟（1）・既存棟（2） 1階平面図

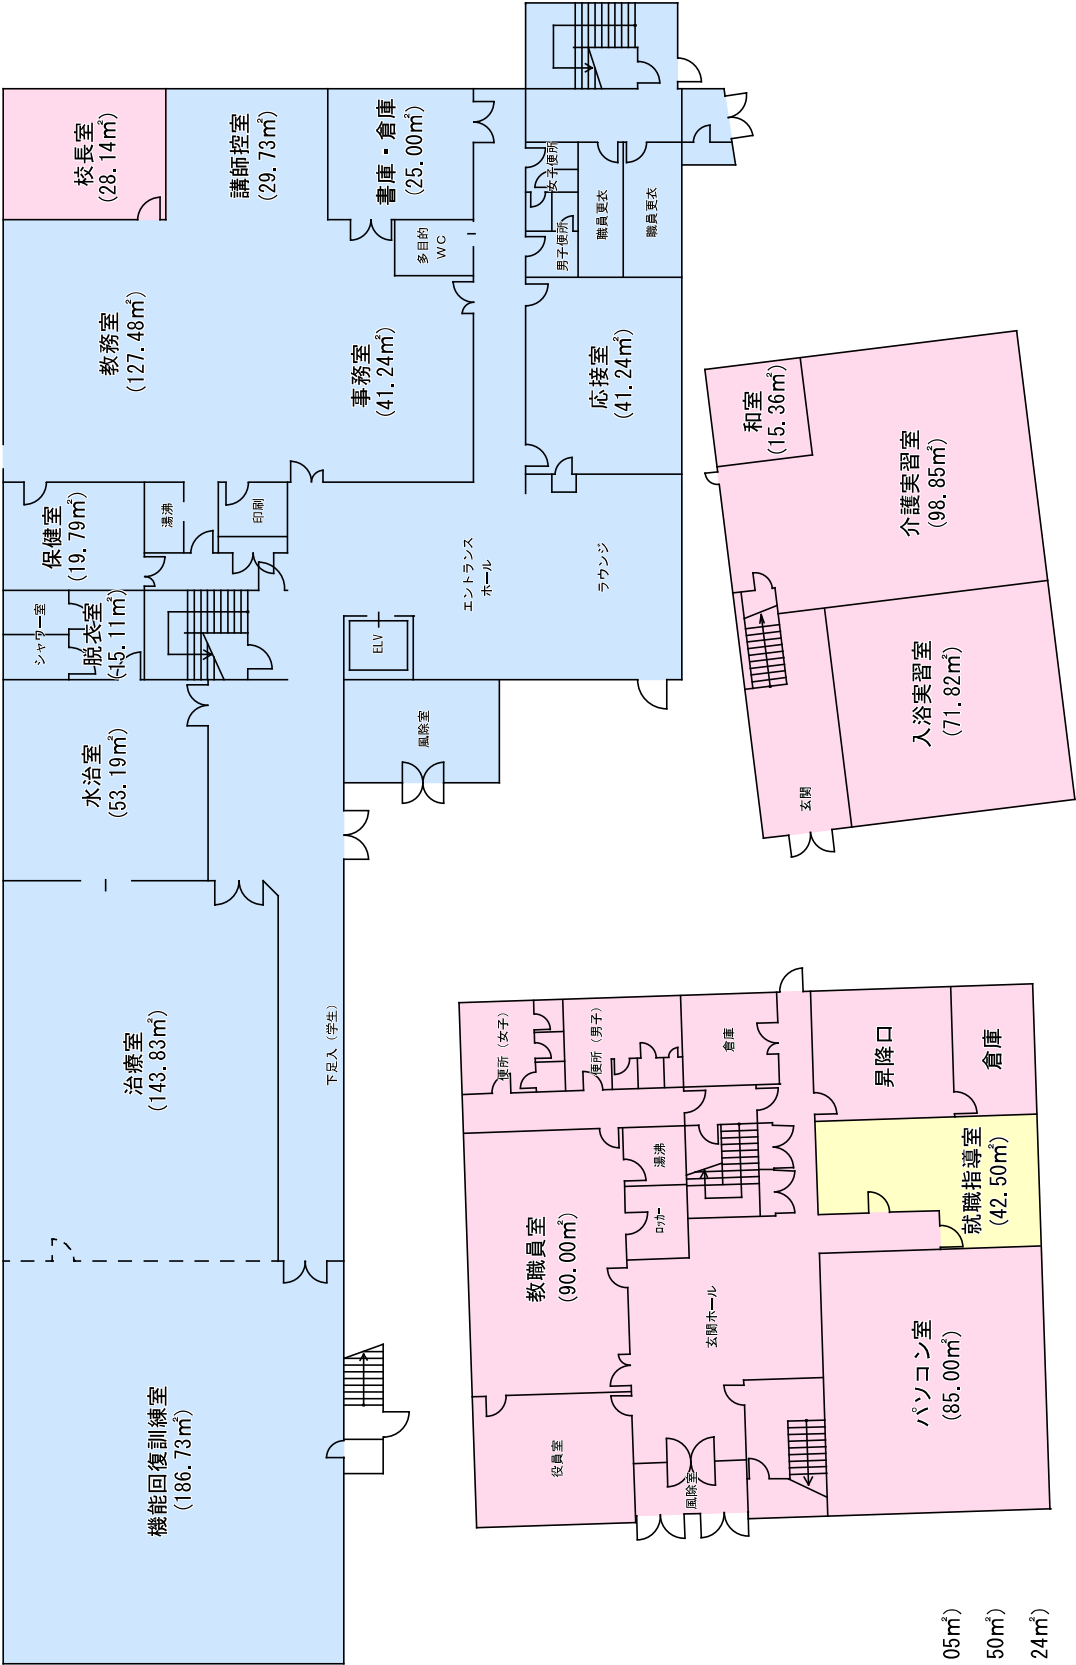


令和7年度
本部棟・既存棟（1）・既存棟（2） 2階平面図

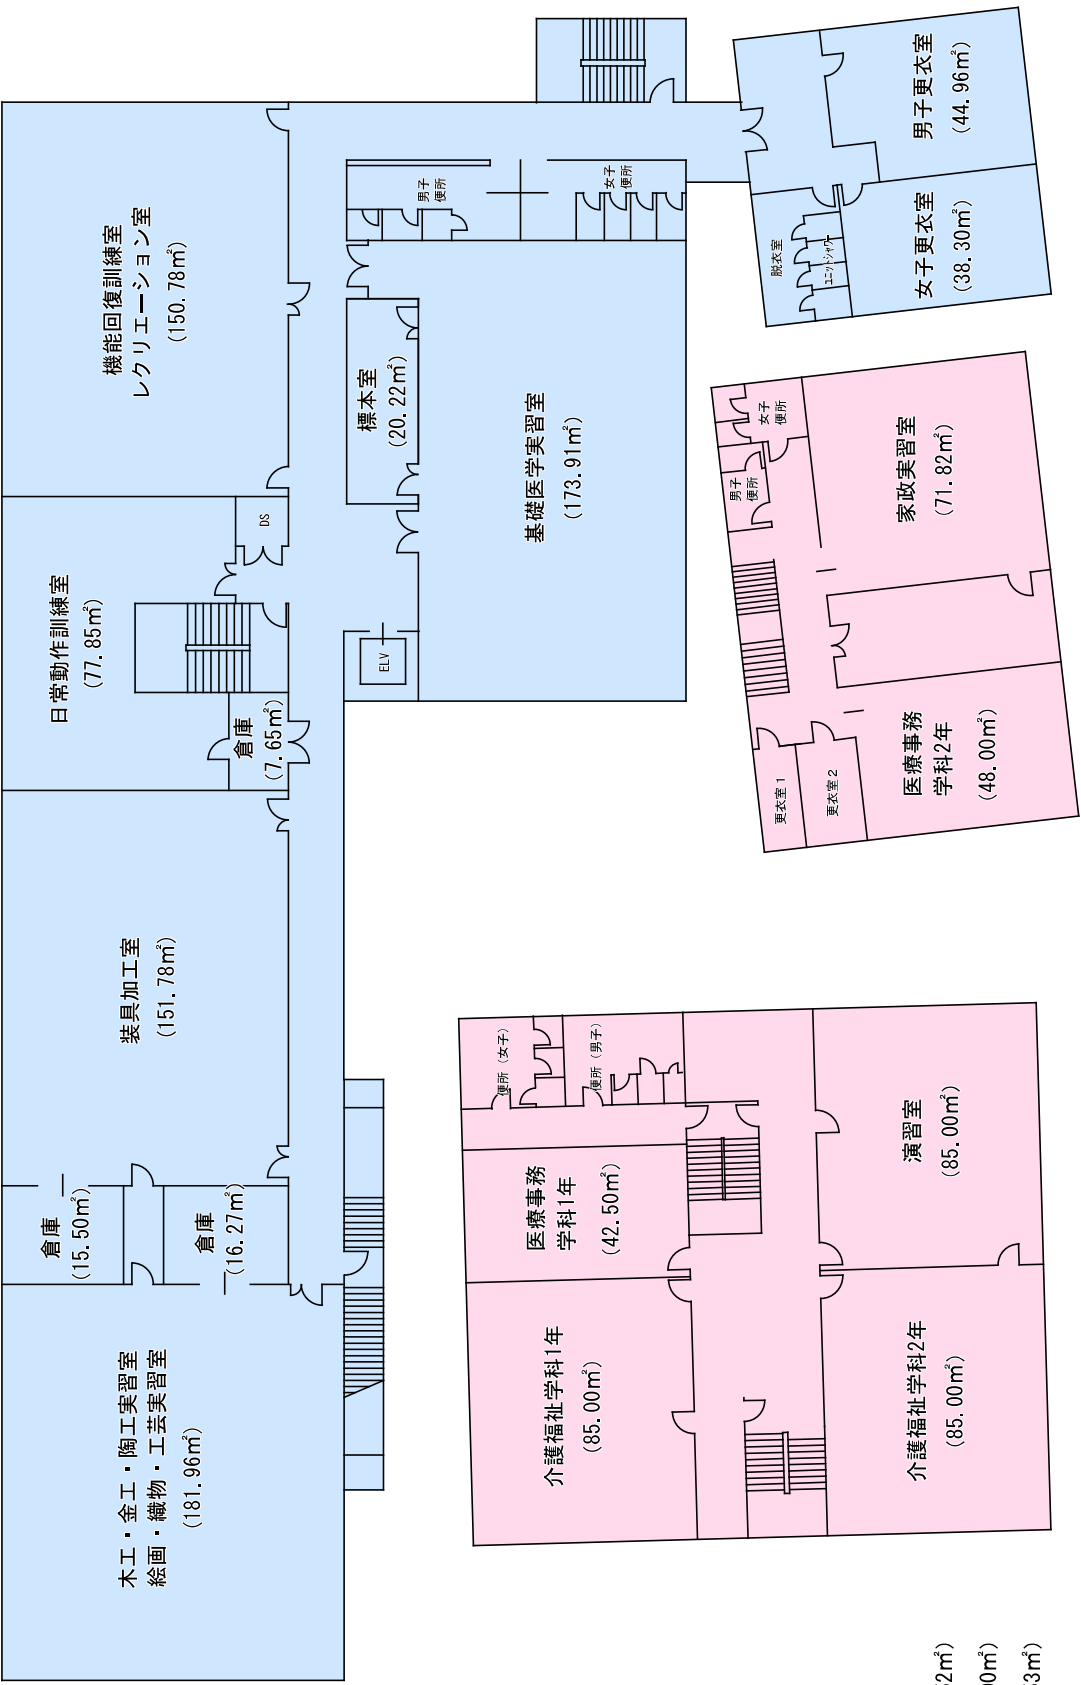

【2階 床面積】	
専門職大学専用	(1,246.52㎡)
共用	(0.00㎡)
専門学校専用	(657.53㎡)

令和7年度

本部棟・既存棟（１）・既存棟（２） ３階平面図

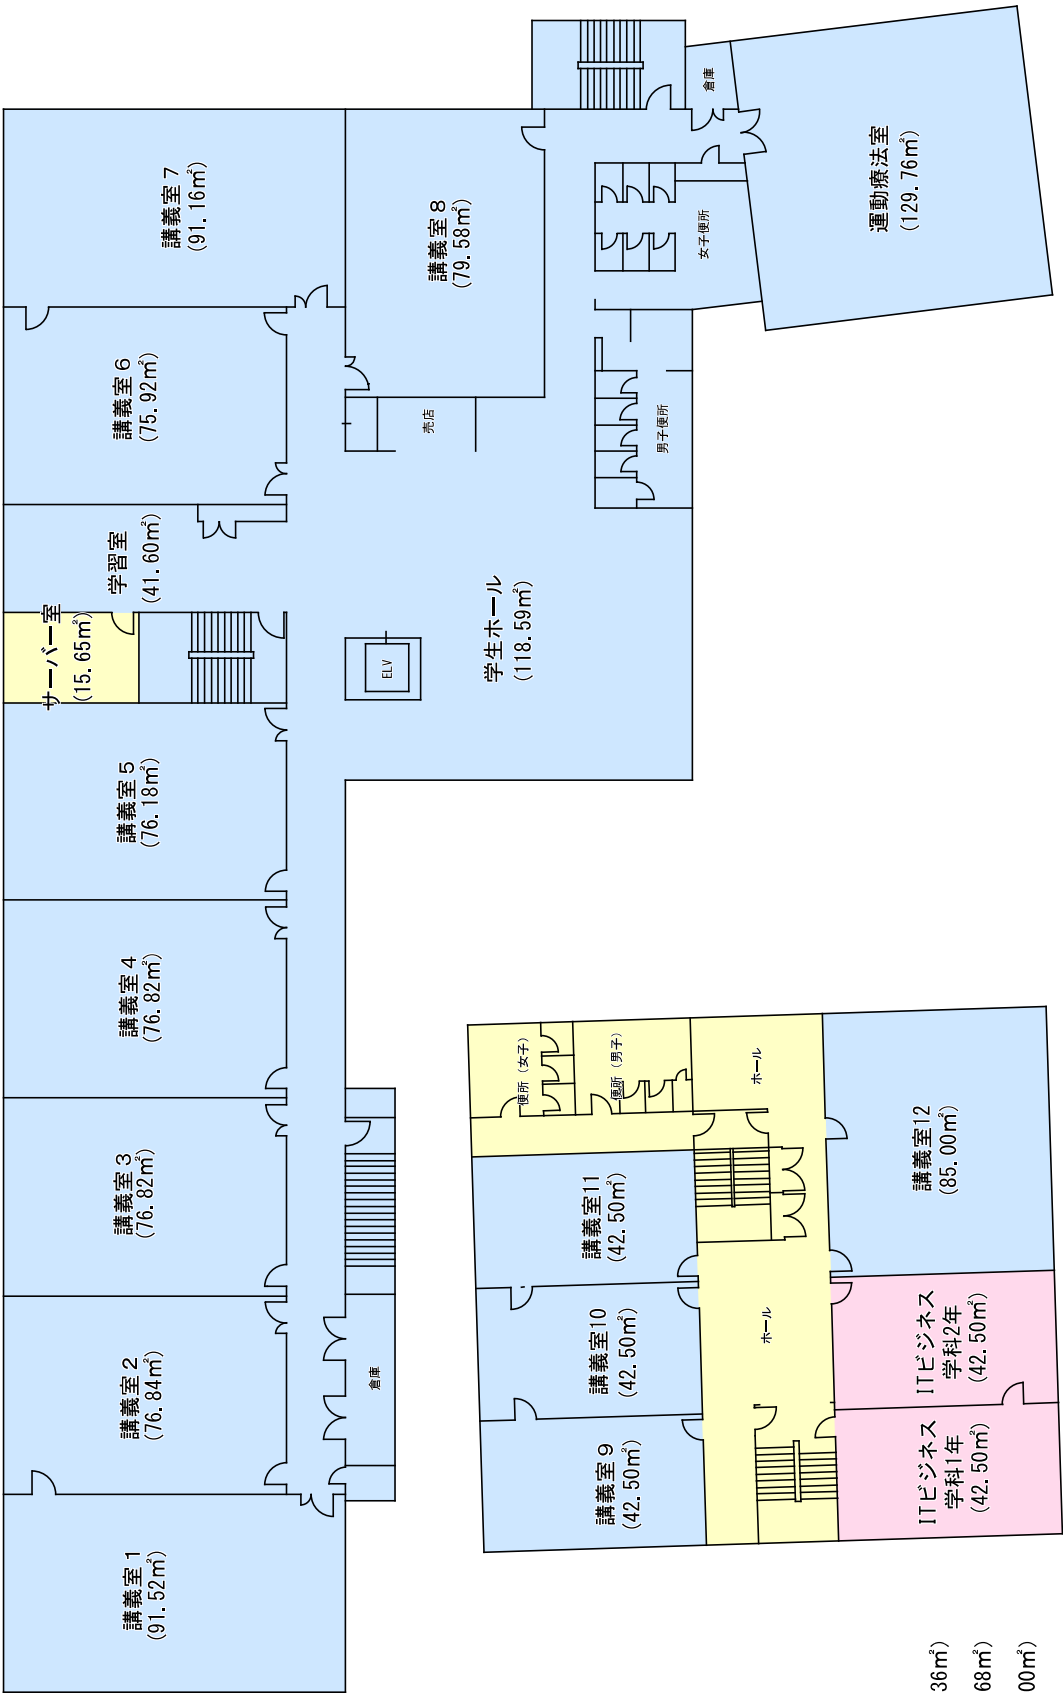


図面 8

【3階 床面積】

専門職大学専用	(1,494.36㎡)
共用	(159.68㎡)
専門学校専用	(85.00㎡)


令和7年度
本部棟 4階平面図

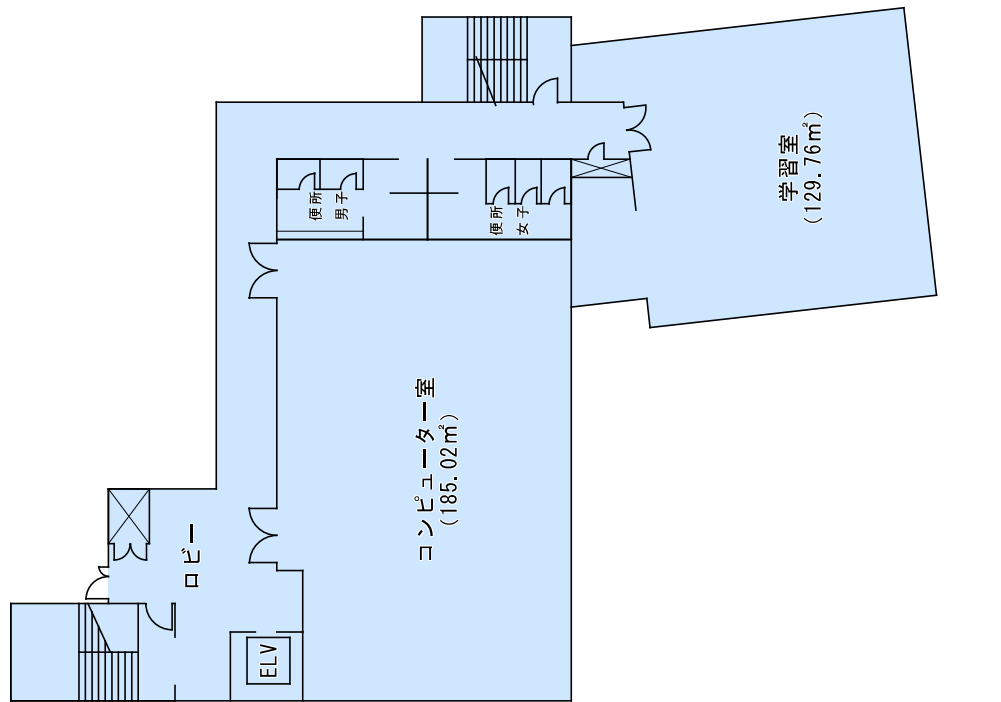

【4階 床面積】

専門職大学専用 (518.08㎡)
共用 (0.00㎡)
専門学校専用 (0.00㎡)

令和7年度

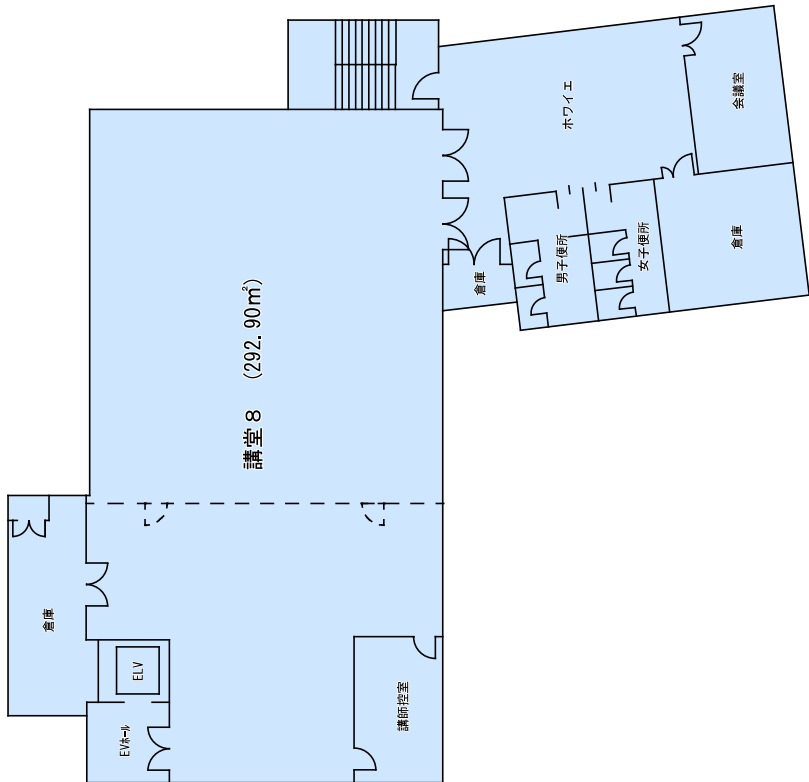


【5階 床面積】

專門職大学専用 (526.89m²)

共用 (00.00m)

専門学校専用 (00.00m²)


令和7年度
図書館研究室棟 1階平面図

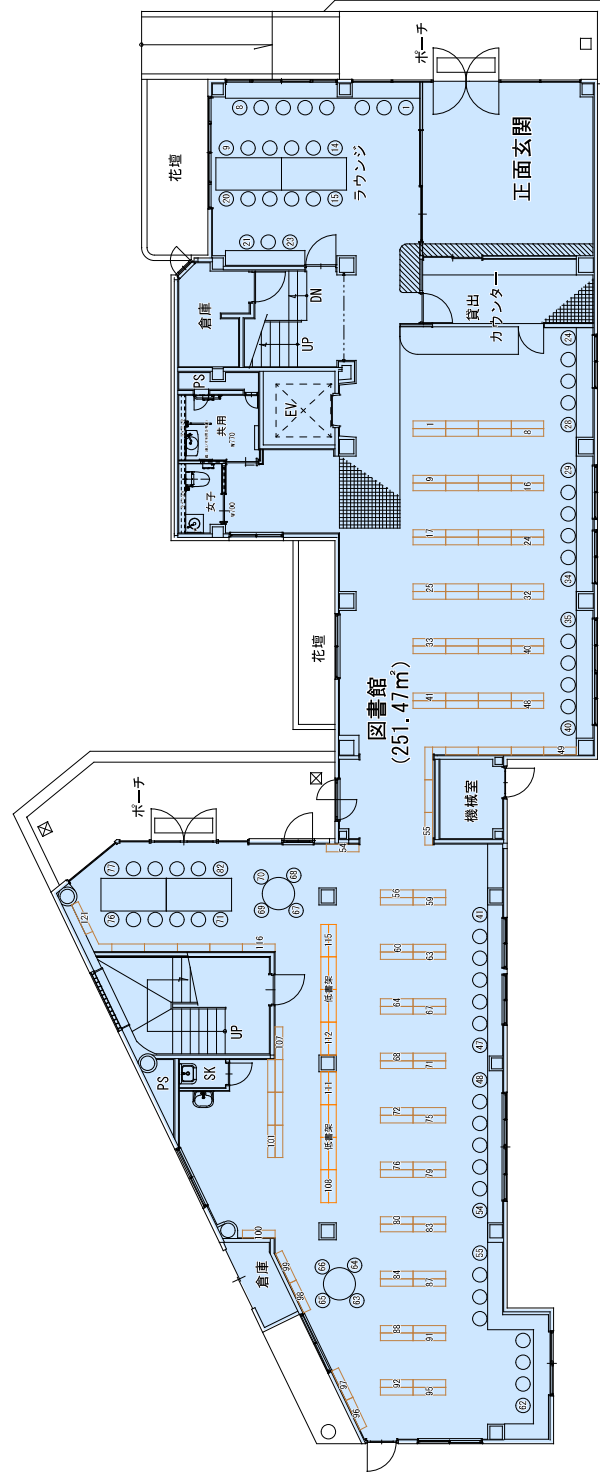

【1階 床面積】

専門職大学専用 (306.87㎡)
共用 (0.00㎡)
専門学校専用 (0.00㎡)


令和7年度
図書館研究室棟 2階平面図

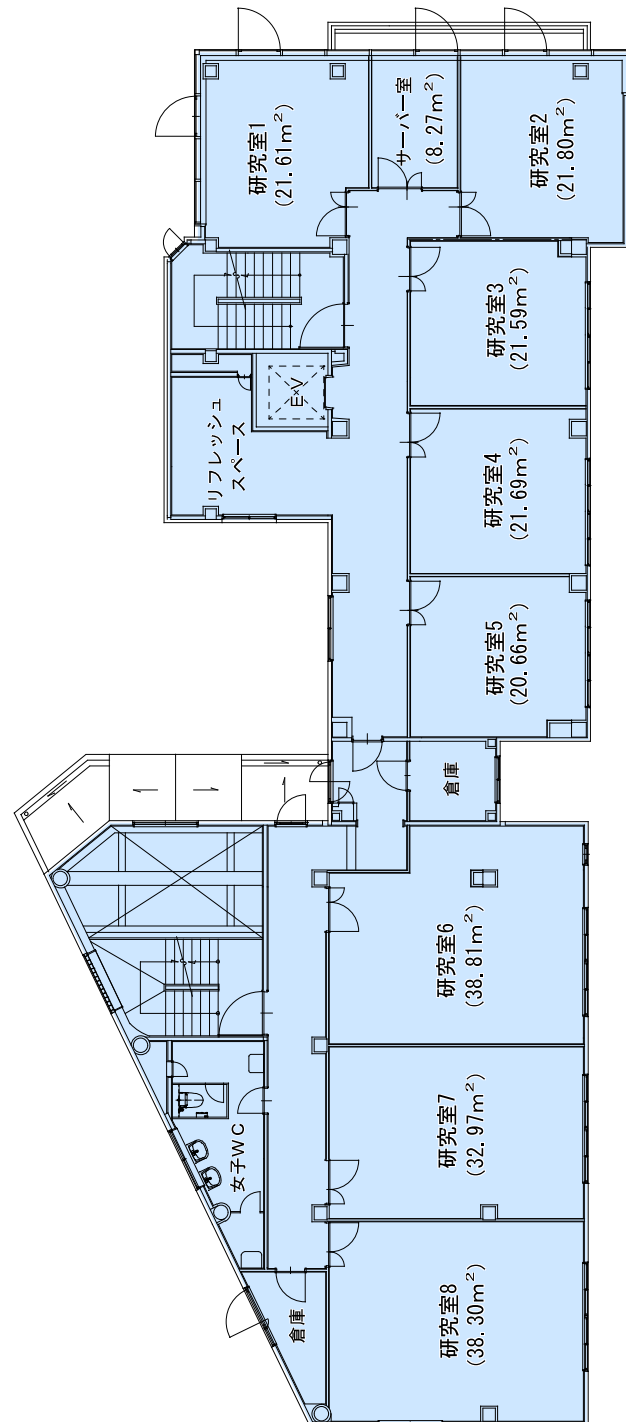


【2階 床面積】

	専門職大学専用 (379.48m ²)
	共用 (0.00m ²)
	専門学校専用 (0.00m ²)

令和7年度
図書館研究室棟 3階平面図

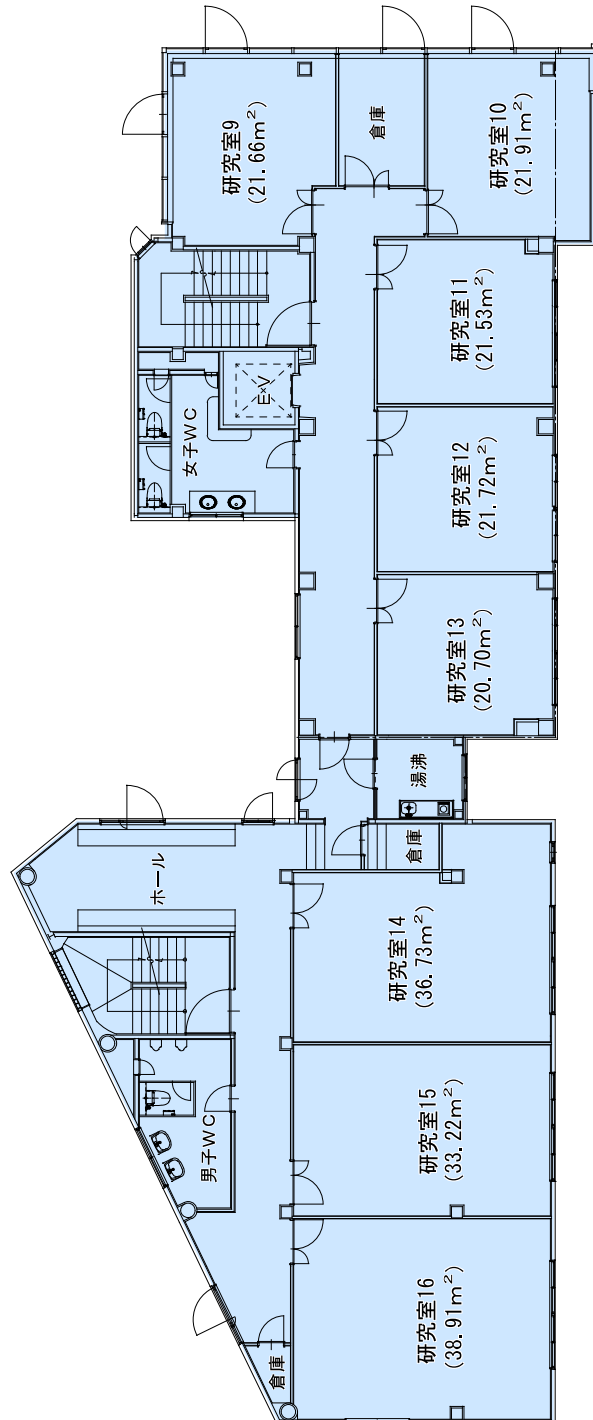


令和7年度
図書館研究室棟 4階平面図

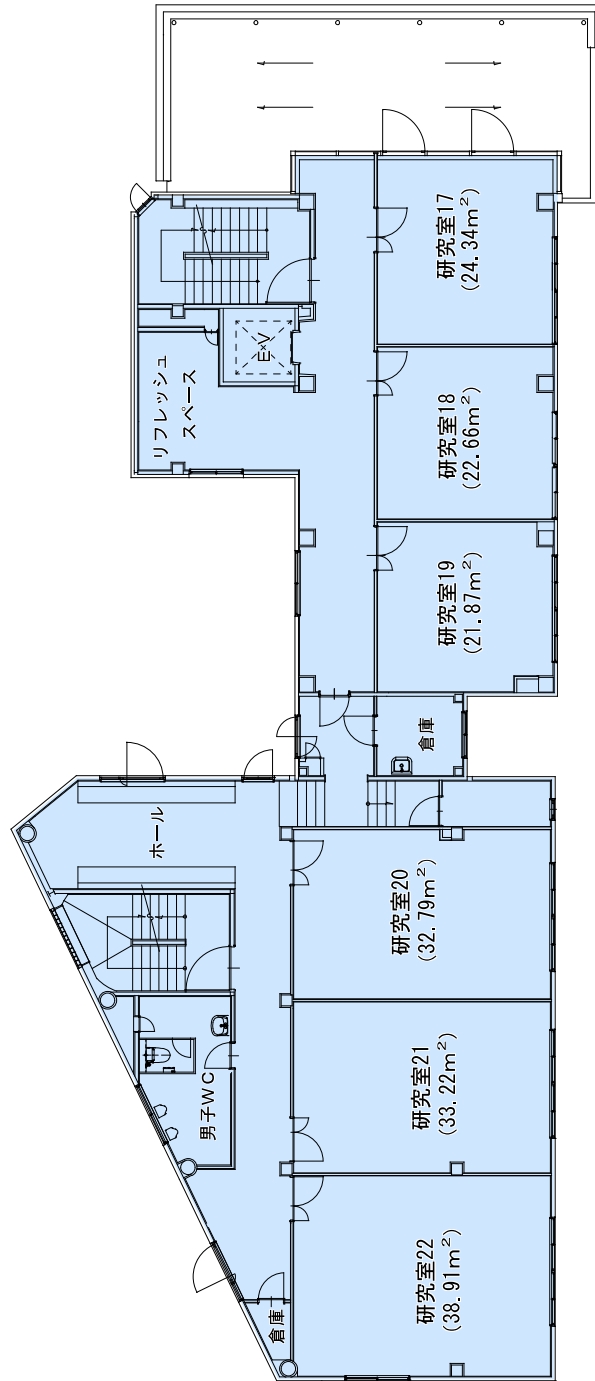

【4階 床面積】

- 専門職大学専用 (341.69m²)
- 共用 (0.00m²)
- 専門学校専用 (0.00m²)


令和7年度
図書館研究室棟 5階平面図

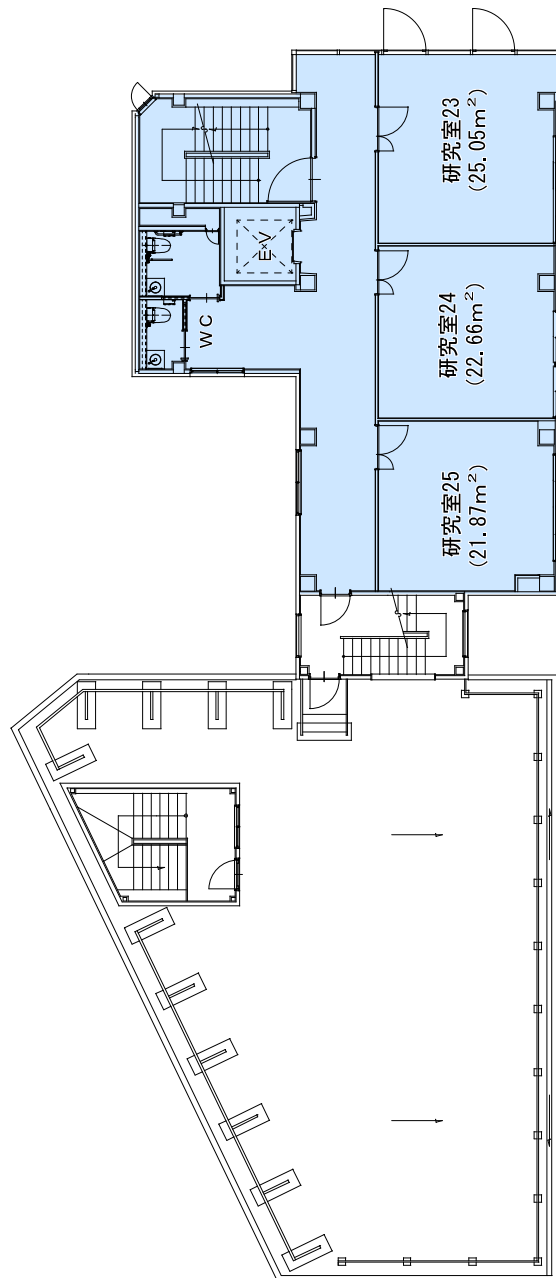

【5階 床面積】

	専門職大学専用 (150.42㎡)
	共用 (0.00㎡)
	専門学校専用 (0.00㎡)

令和7年度
図書館研究室棟 6階平面図

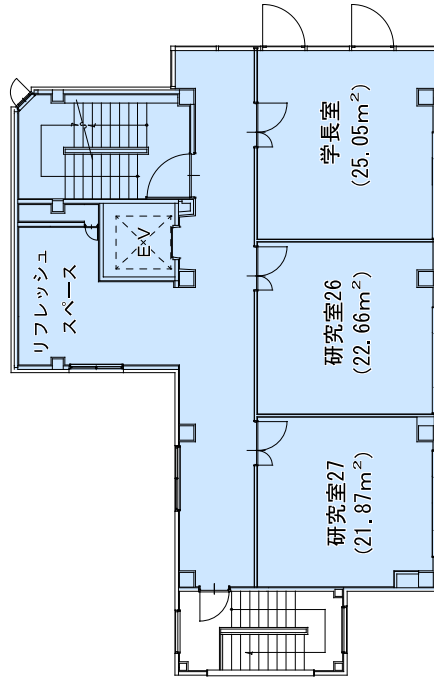


【6階 床面積】

	専門職大学専用 (173.26㎡)
	共用 (0.00㎡)
	専門学校専用 (0.00㎡)

令和7年度

体育館講義棟 1階平面図

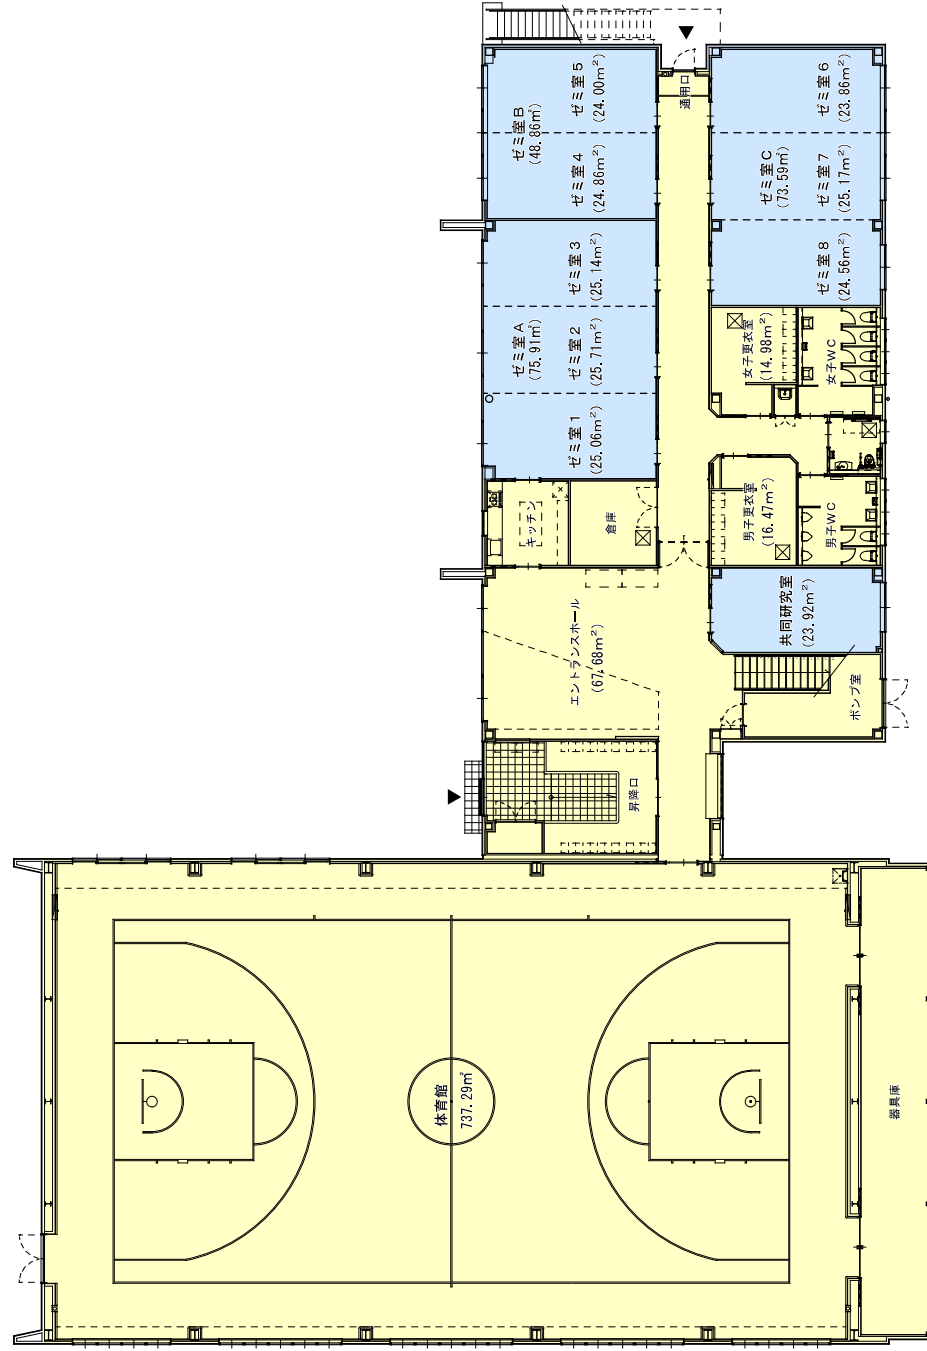

【1階 床面積】

	専門職大学専用 (222.28m ²)
	共用 (1,040.38m ²)
	専門学校専用 (0.00m ²)

令和7年度
体育館講義棟 2階平面図

